План сетей. М 1:500

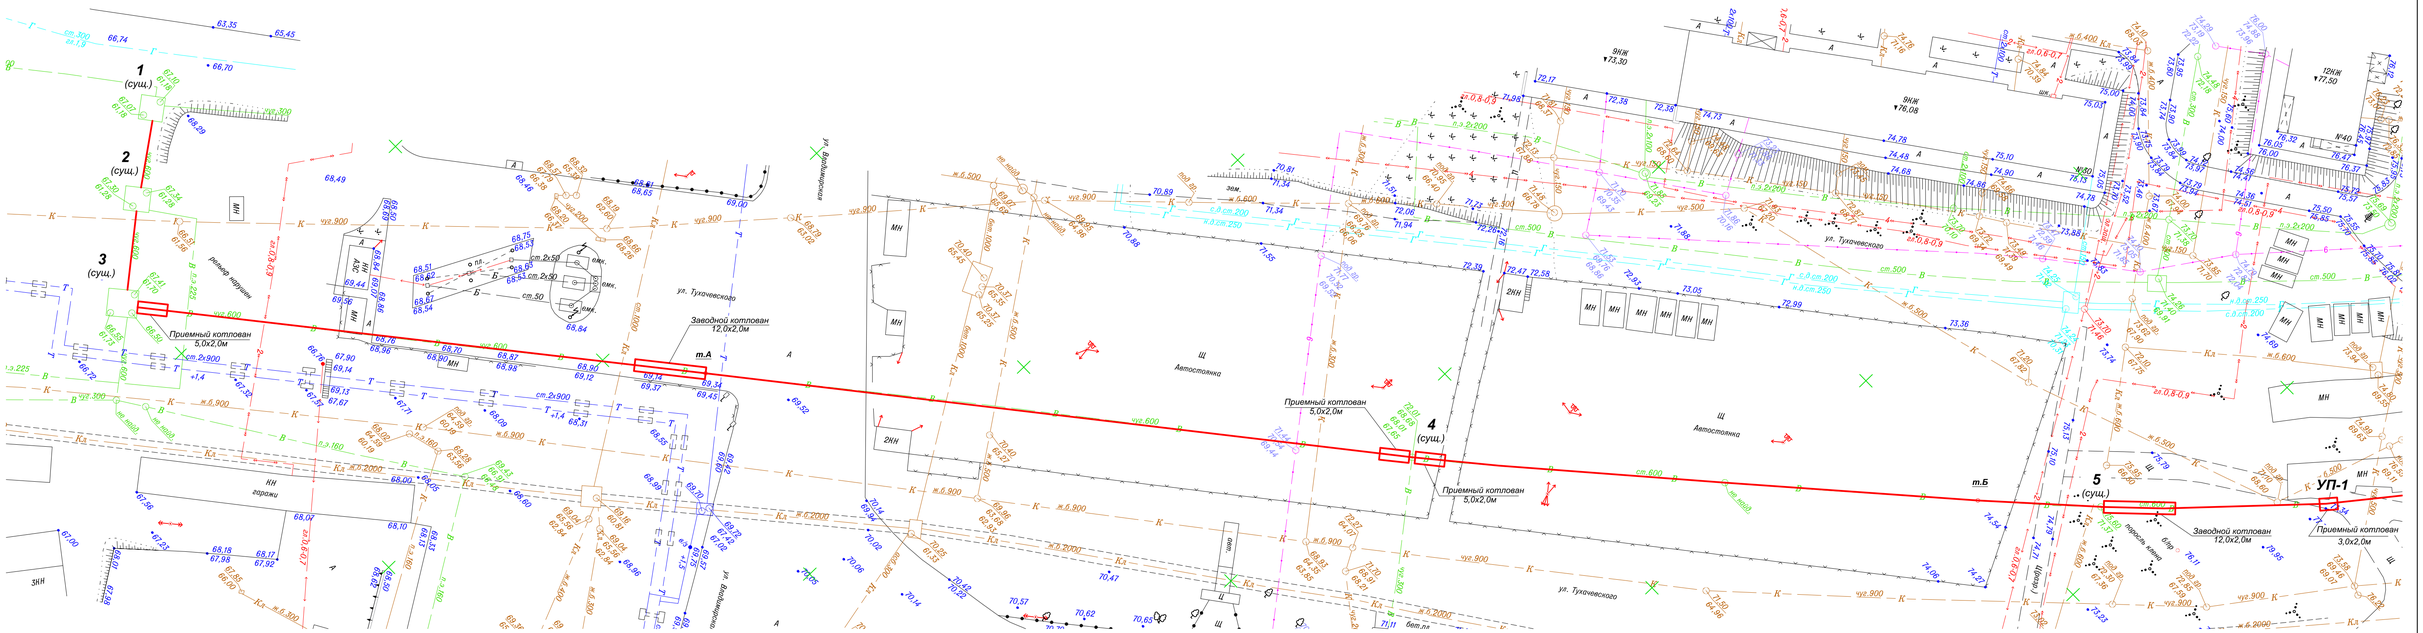

Согласовано

Взам. инв. №

Подп. и дата

Инв. № подл.

Изм.	Кол.уч.	Лист	№ док.	Подп.	Дата
Разраб.	Попова Л.В.				
Проверил	Новиков Д.В.				
Нач. ОПП	Максимов В.В.				
Нач. ОКР	Белевцева Е.Е				

008/2022-4792-НВ

Капитальный ремонт водопроводных сетей (санация) водовода №В-51 по ул. Тукачевского от дома №28 до дома №54

Перекладка линии водопроводной Ду600мм на полиэтиленовую Ø630х37,4мм методом разрушения, L=806,0м.

Стадия	Лист	Листов
Р	3	12

План сетей, М 1:500 (начало)

ООО "Самарские коммунальные системы" УКСиР