


Ситуационный план трассы напорного  
канализационного коллектора  
от КНС-МОР

ОЧИСТНЫЕ  
ОАО "СК"

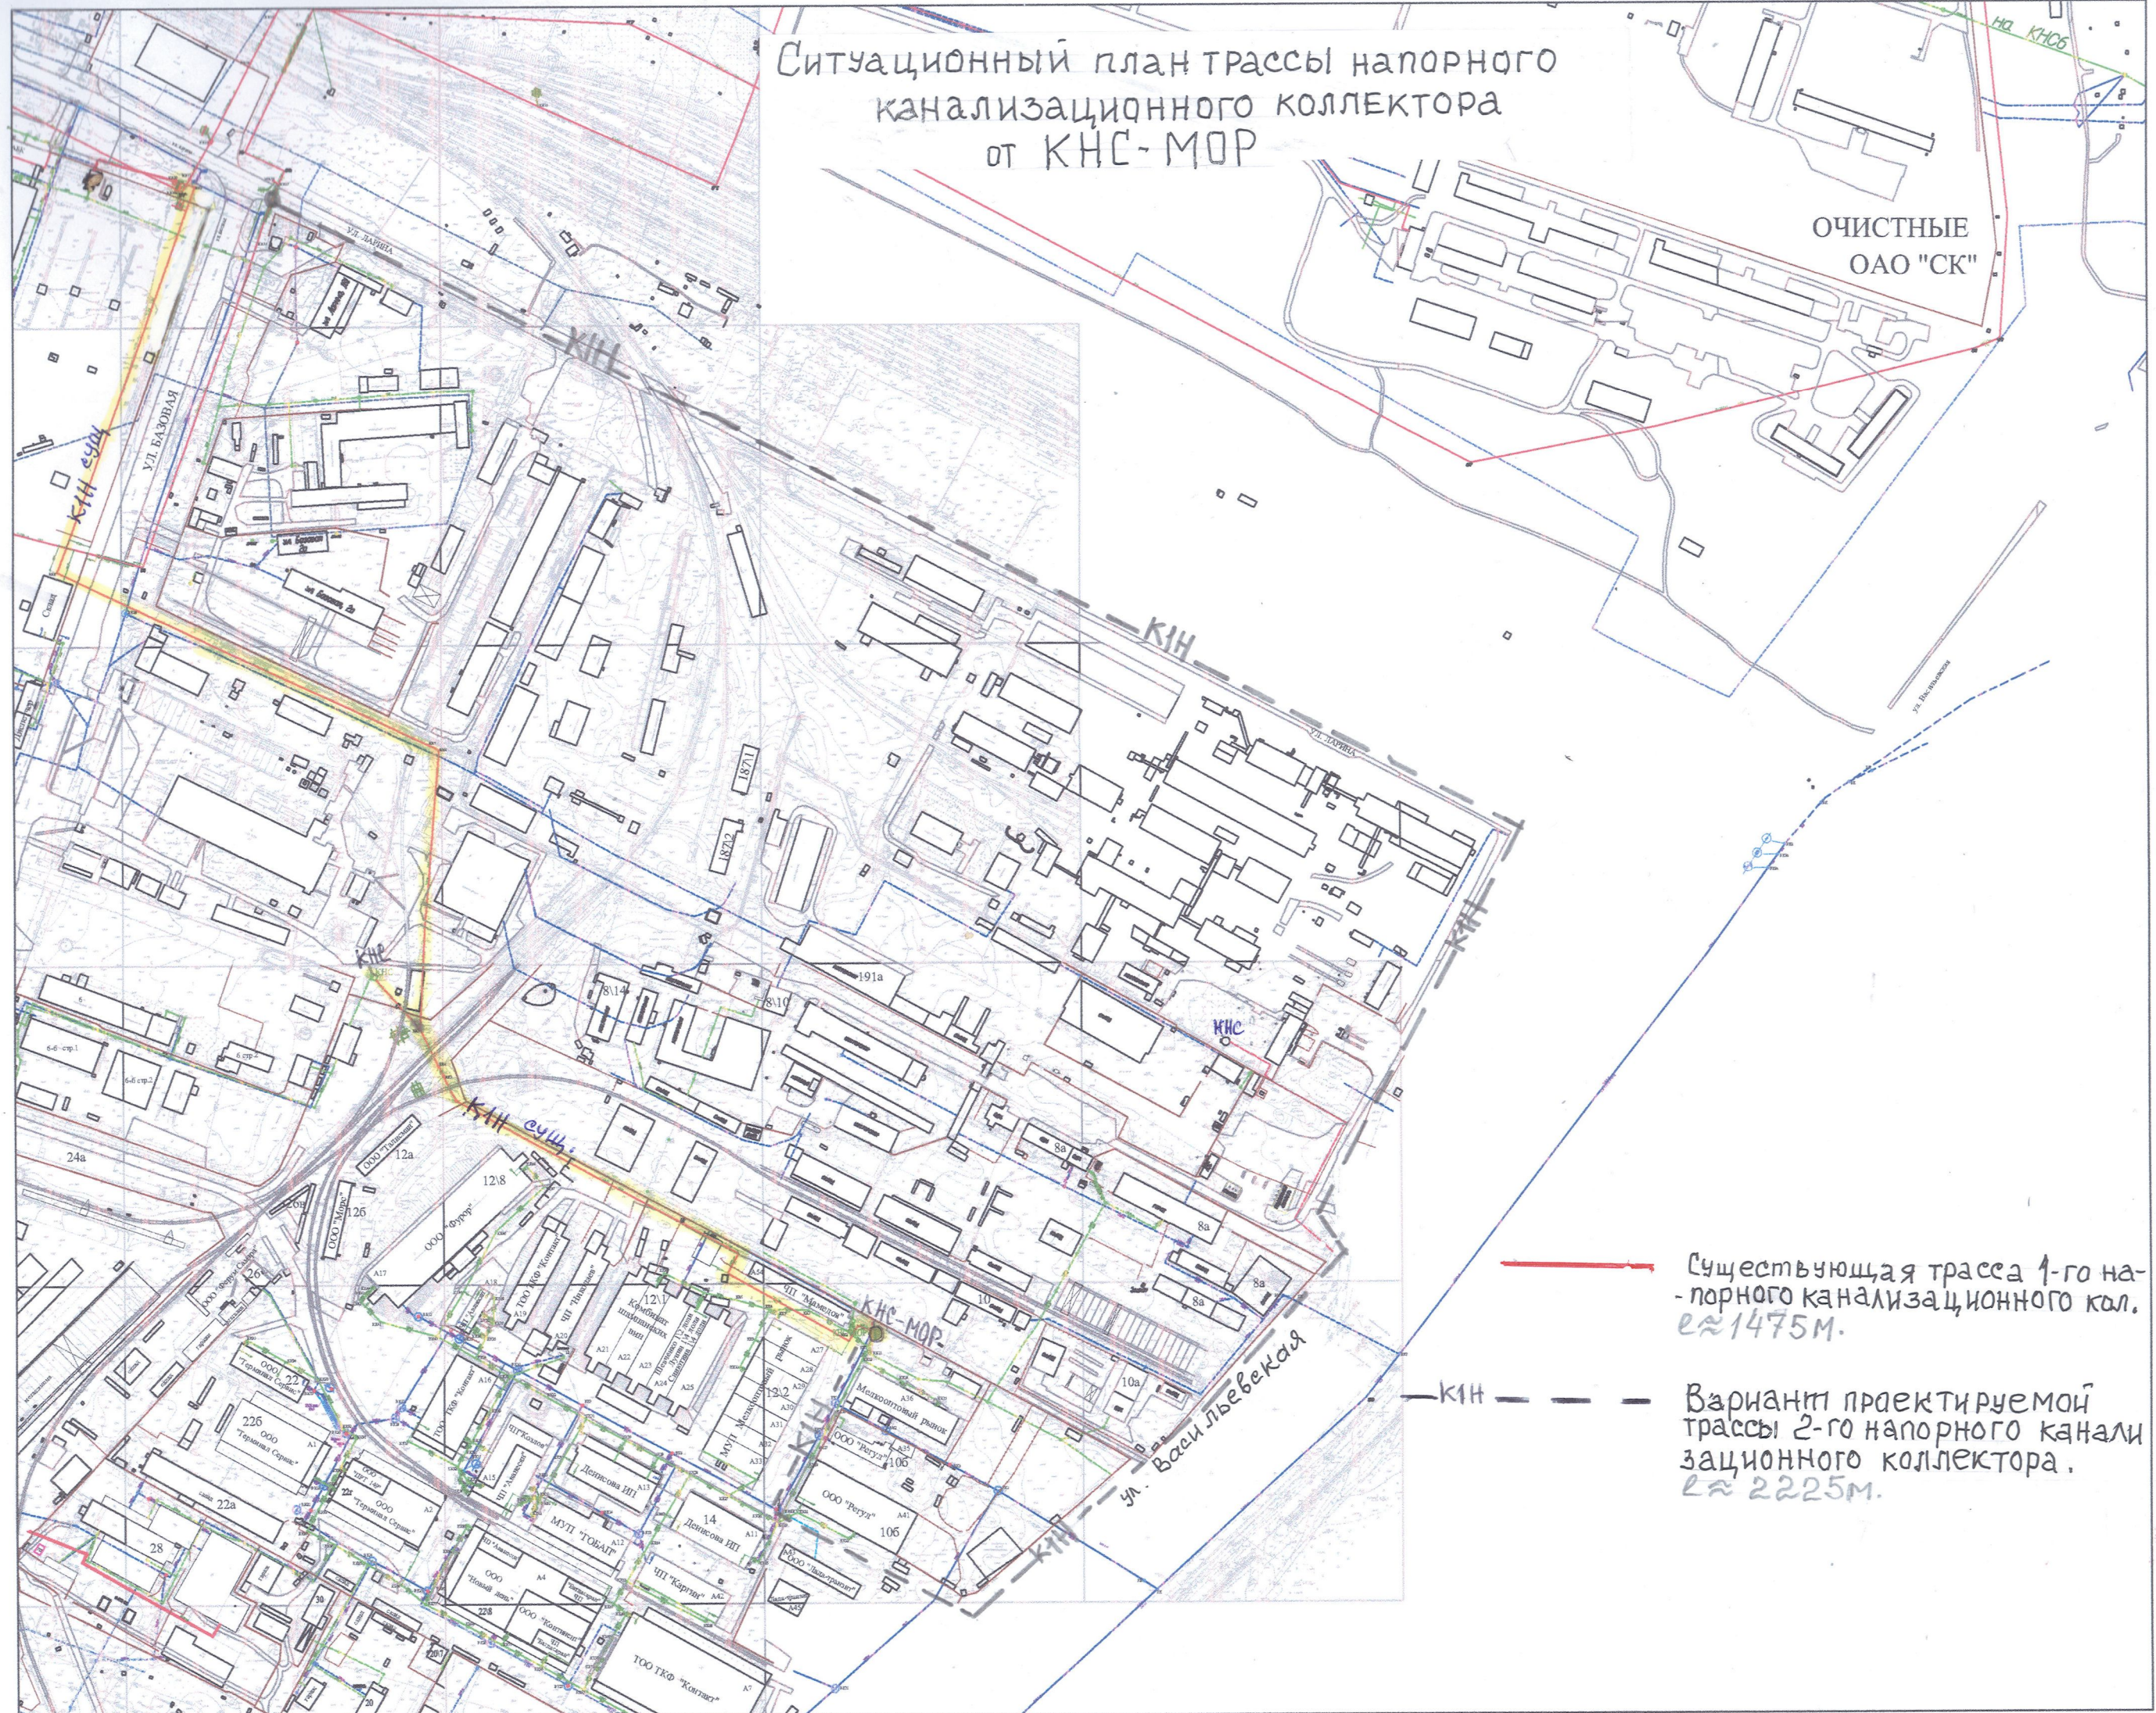

— Существующая трасса 1-го на-  
порного канализационного кол.  
L ≈ 1475м.

— КНС — — — — — Вариант проектируемой  
трассы 2-го напорного канали-  
зационного коллектора.  
L ≈ 2225м.