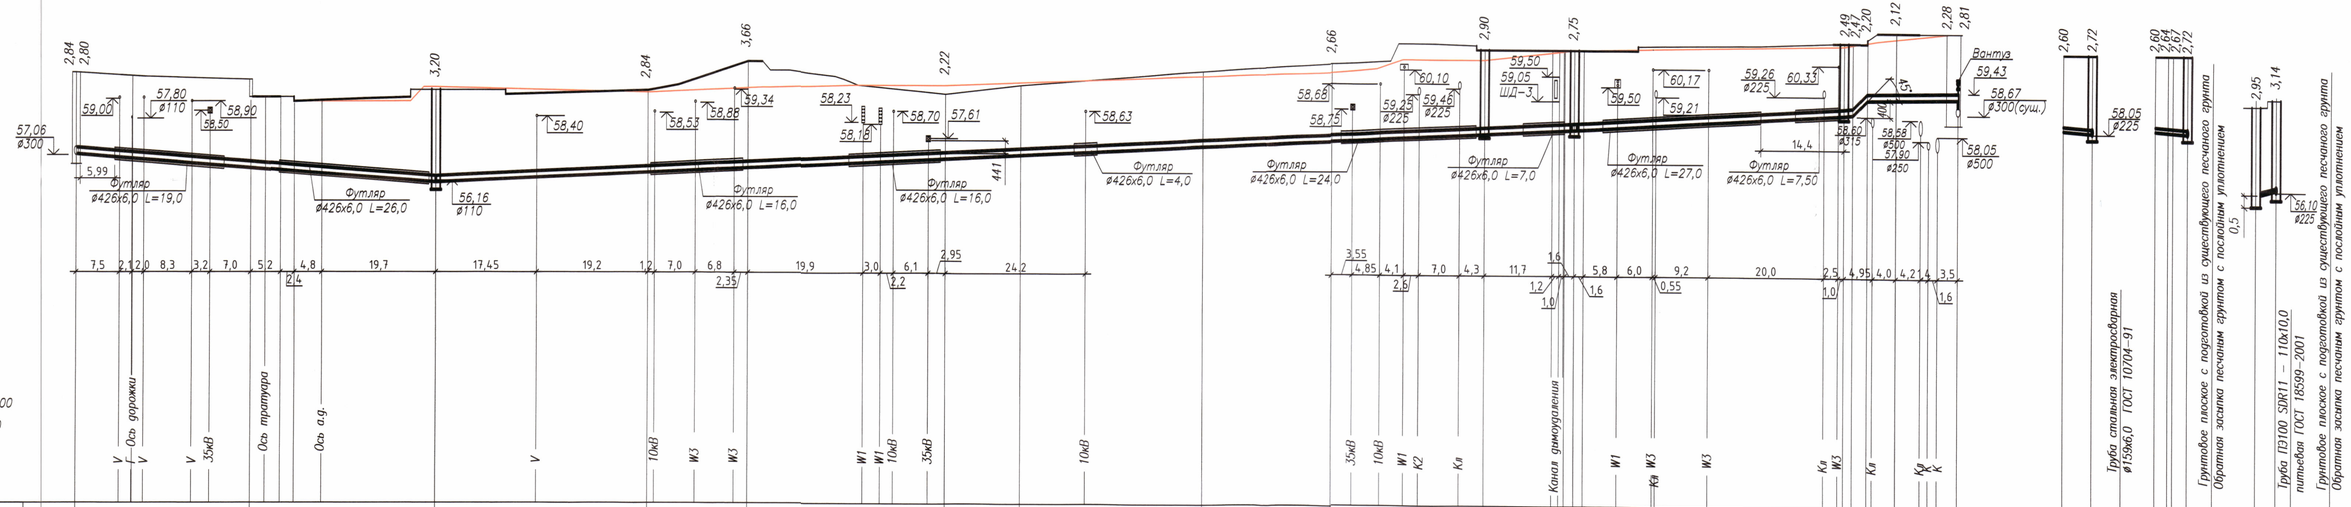

ОБЩЕСТВО С ОГРАНИЧЕННОЙ ОТВЕТСТВЕННОСТЬЮ
«ВОЛЖСКИЕ КОММУНАЛЬНЫЕ СИСТЕМЫ»
445007, САМАРСКАЯ область, г.о.Тольятти
б-р 50 лет Октября, 50
тел.: (8482) 50-70-95, факс: (8482) 55-12-97

Изм.	Кол.уч.	Лист	N док.	Подпись	Дата
Разработал		Табакова			
Проверил		Шаронова			
Н.контр.		Шаронова			

ТП 0323/22-2022-НВ

г. Тольятти, Комсомольский р-он, юго-восточнее пересечения ул. Коммунистической и ул. Матросова. Жилой дом с нежилыми помещениями.

Наружные сети водоснабжения	Стадия	Лист	Листов
	Р	4	
Профиль В1.	ООО "Волжские коммунальные системы" г.Тольятти		

Инв.N подл. | Подпись и дата | Взам.инв.N